


地 番 634-1, -3~-47

地 積 測 量 図

1/11

土地の所在 高岡市二塚

引照点(基準点)配置図

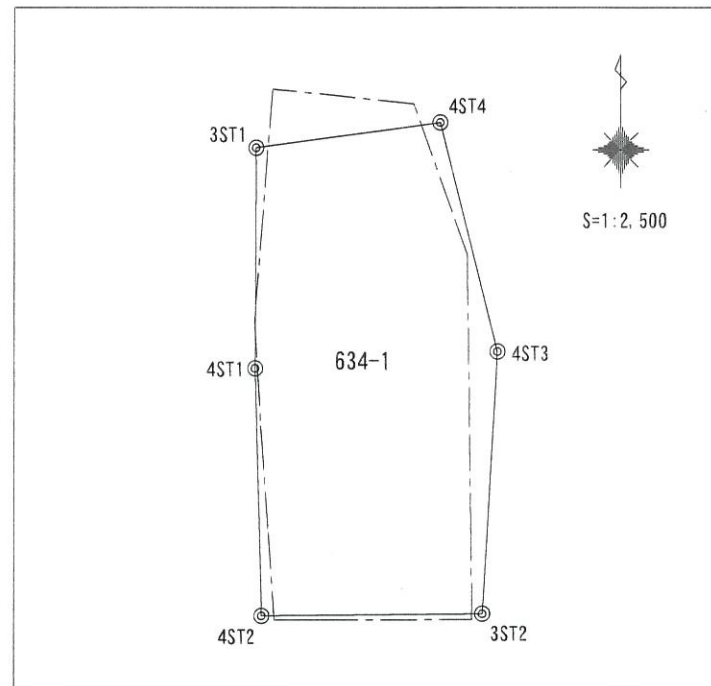


引照点の種類及び座標値 (縮尺係数0.999902)

点 番	X 座 標	Y 座 標	標識の種類
3ST1	79,182.788	-13,922.175	金 属 鈎 (永久標)
3ST2	79,029.361	-13,847.379	金 属 鈎 (永久標)
4ST1	79,110.382	-13,922.588	金 属 鈎 (永久標)
4ST2	79,028.663	-13,920.434	金 属 鈎 (永久標)
4ST3	79,115.941	-13,842.262	金 属 鈎 (永久標)
4ST4	79,191.114	-13,861.083	金 属 鈎 (永久標)

引照点測量年月日 令和5年9月4日
座 標 系 任意座標

3ST1 概略図

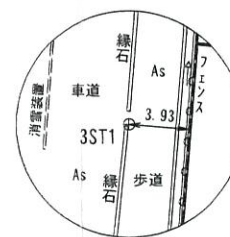


4ST1 概略図




4ST2 概略図




全 体 図

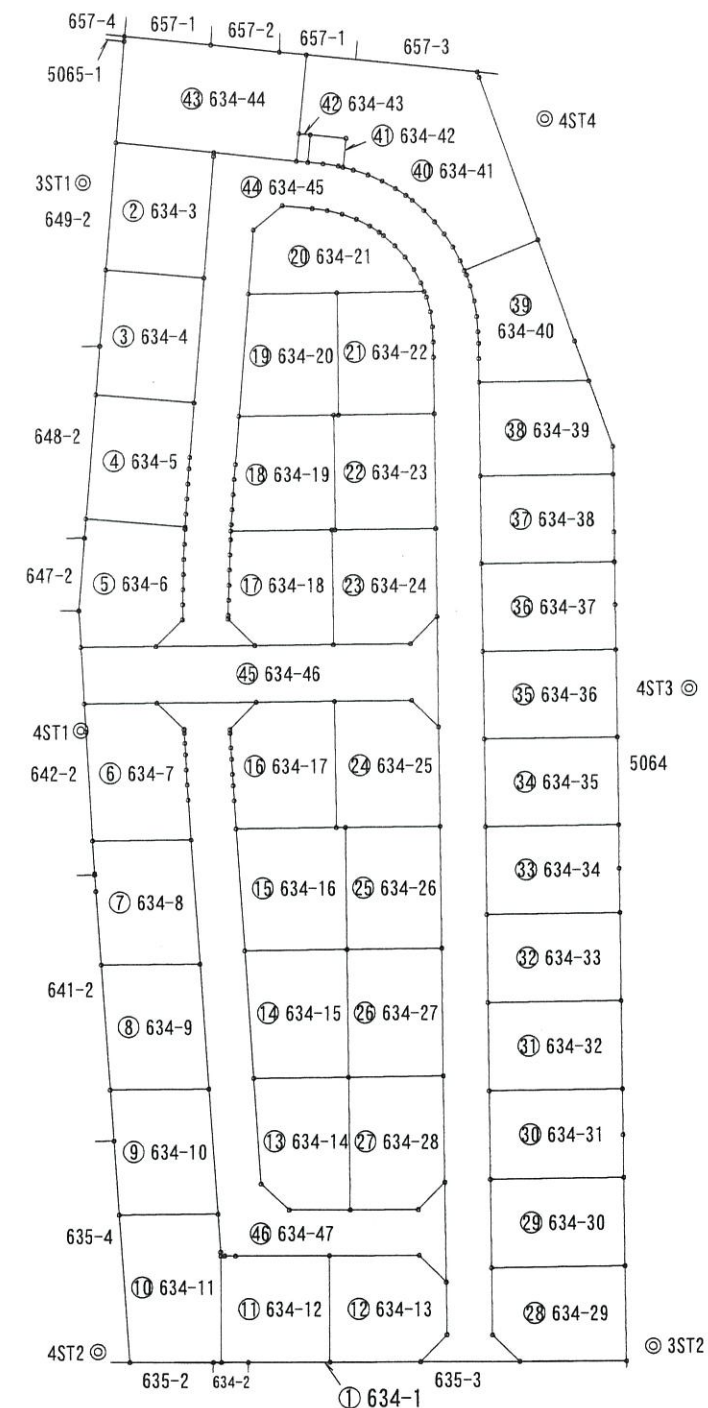


4ST4 概略図

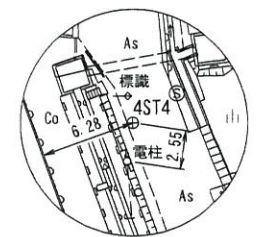

4ST3 概略図

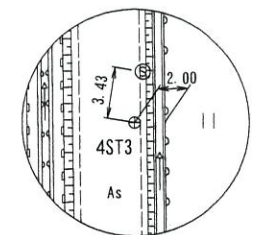

3ST2 概略図

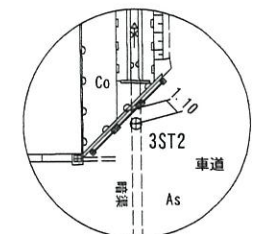

作成者

高岡市二上2297番地
土地家屋調査士 小竹伸子


(令和7年6月10日作成)

申請人

オダケホーム株式会社
代表取締役 小竹秀子



縮尺

1/1,000

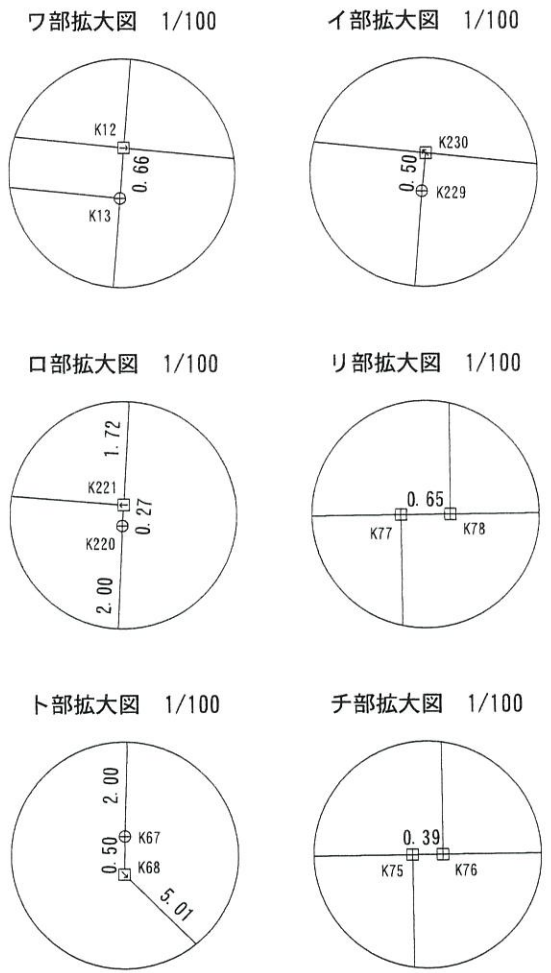

筆界点	境界標の種類
⊕	金属 鋌 (永久標)
□	金属 板 (永久標)
田	合成樹脂杭 (永久標)
◇	コンクリートに刻印 (永久標)

測量年月日 令和7年6月6日

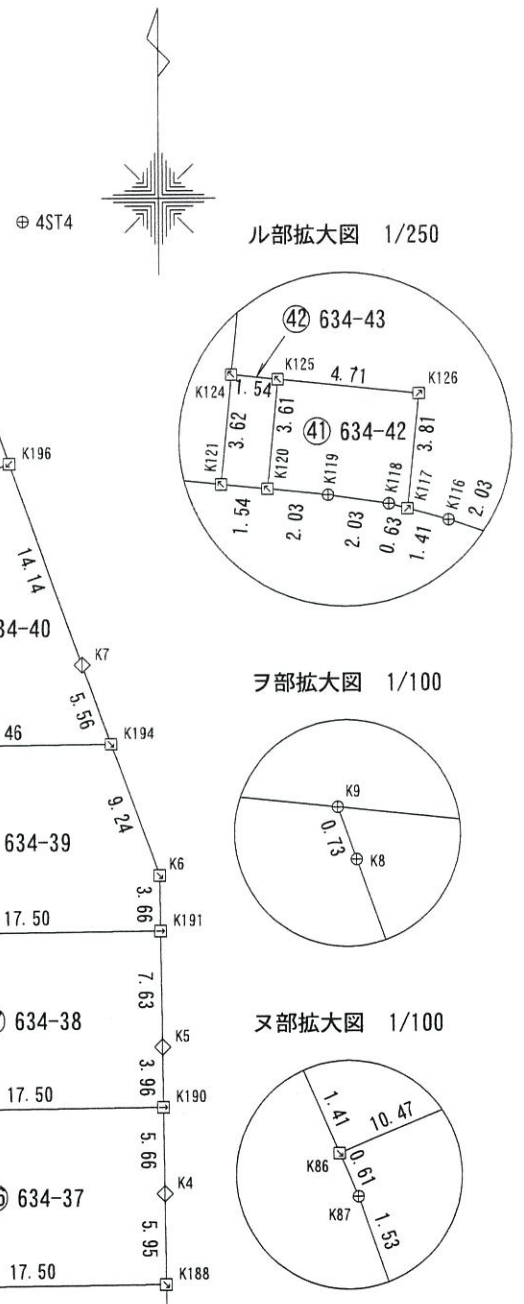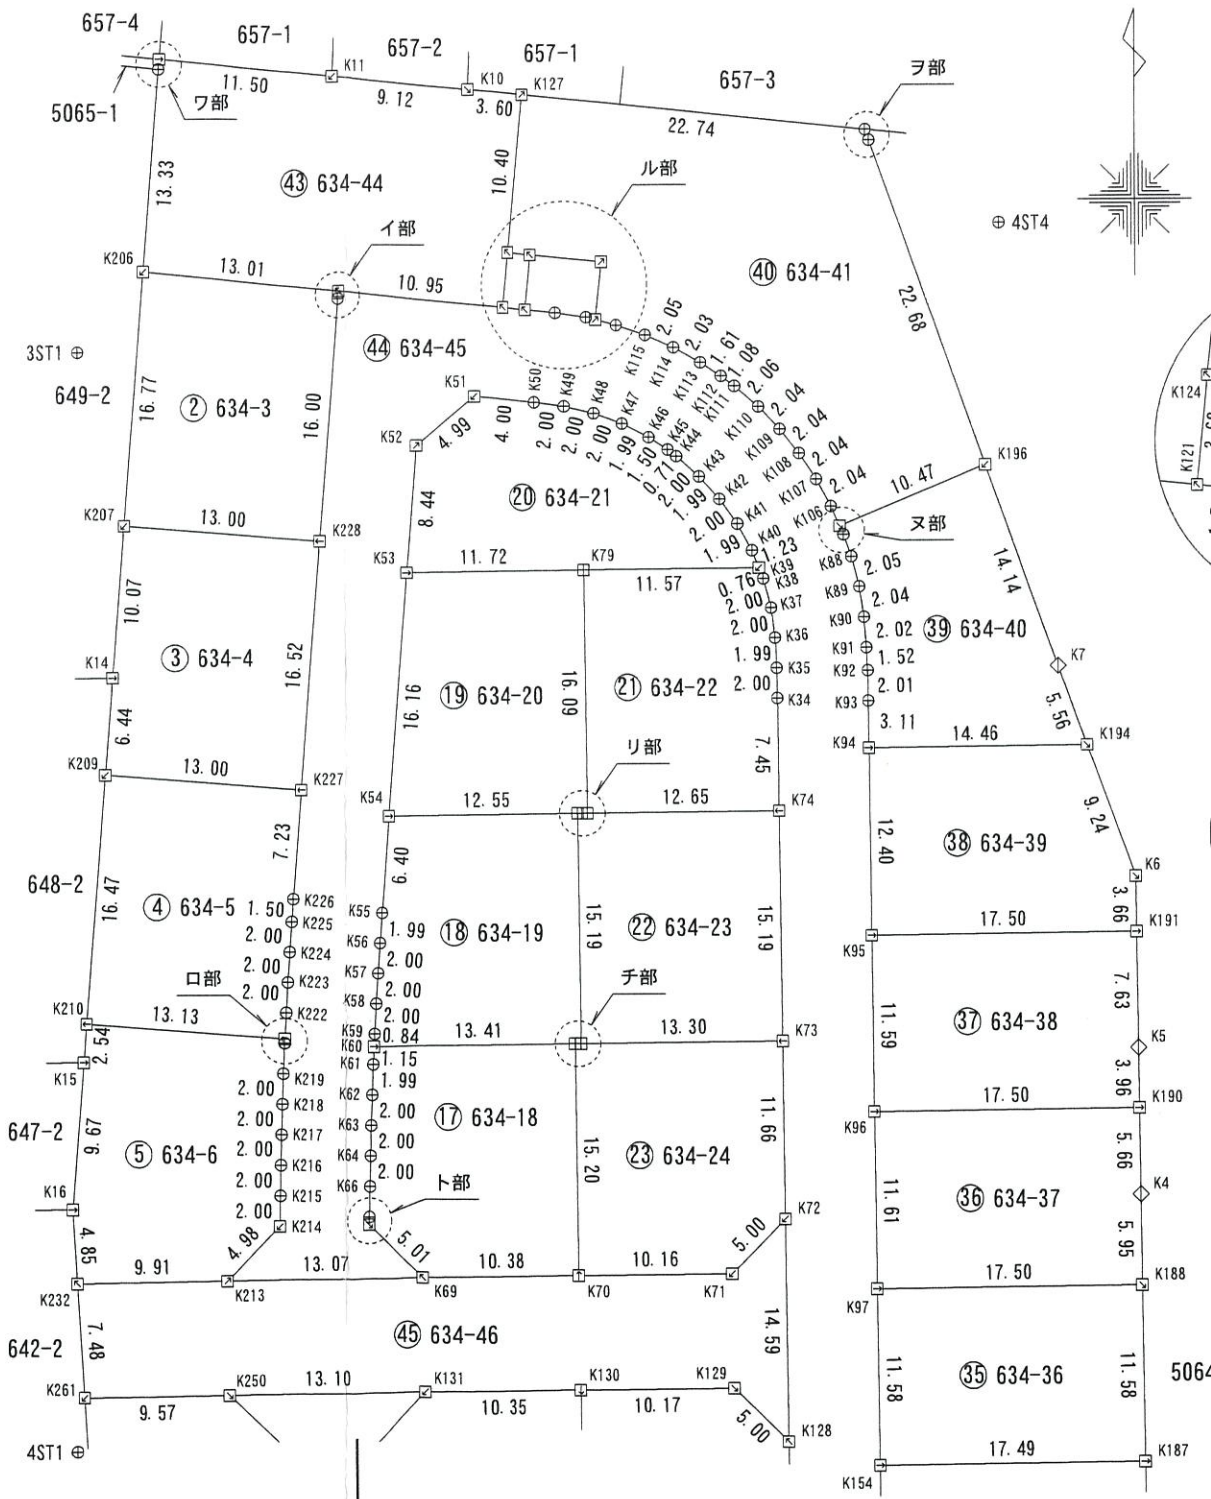

地 番

634-1, -3~-47


地 積 測 量 図

3
11


土地の所在

高 岡 市 二 塚


八部拡大図 1/100

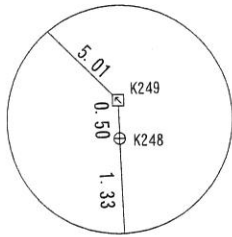


へ部拡大図 1/100

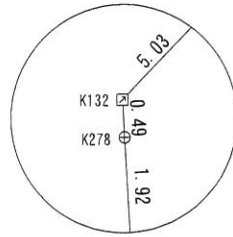


二部拡大図 1/50

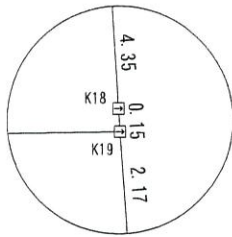


木部拡大図 1/100

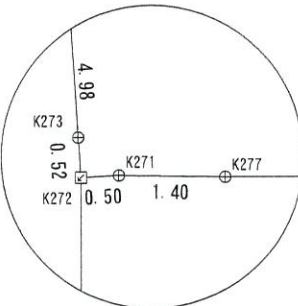


カ部拡大図 1/10

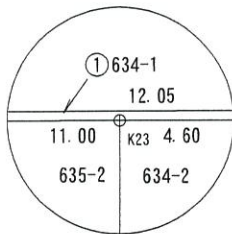


ヨ部拡大図 1/10

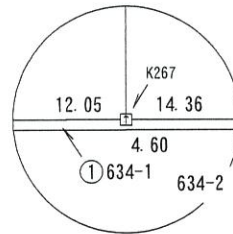


ナ部拡大図

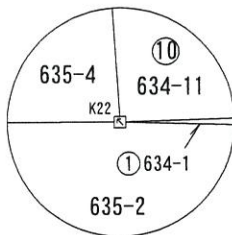

タ部拡大図 1/10

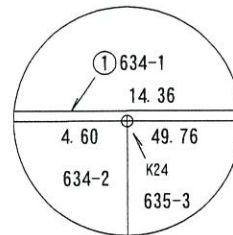


レ部拡大図 1/10

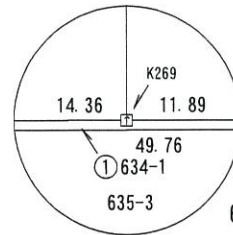


筆界点	境界標の種類
⊕	金属钁 (永久標)
⊞	金属板 (永久標)
⊞	合成樹脂杭 (永久標)
◇	コンクリートに刻印 (永久標)


測量年月日 令和7年6月6日

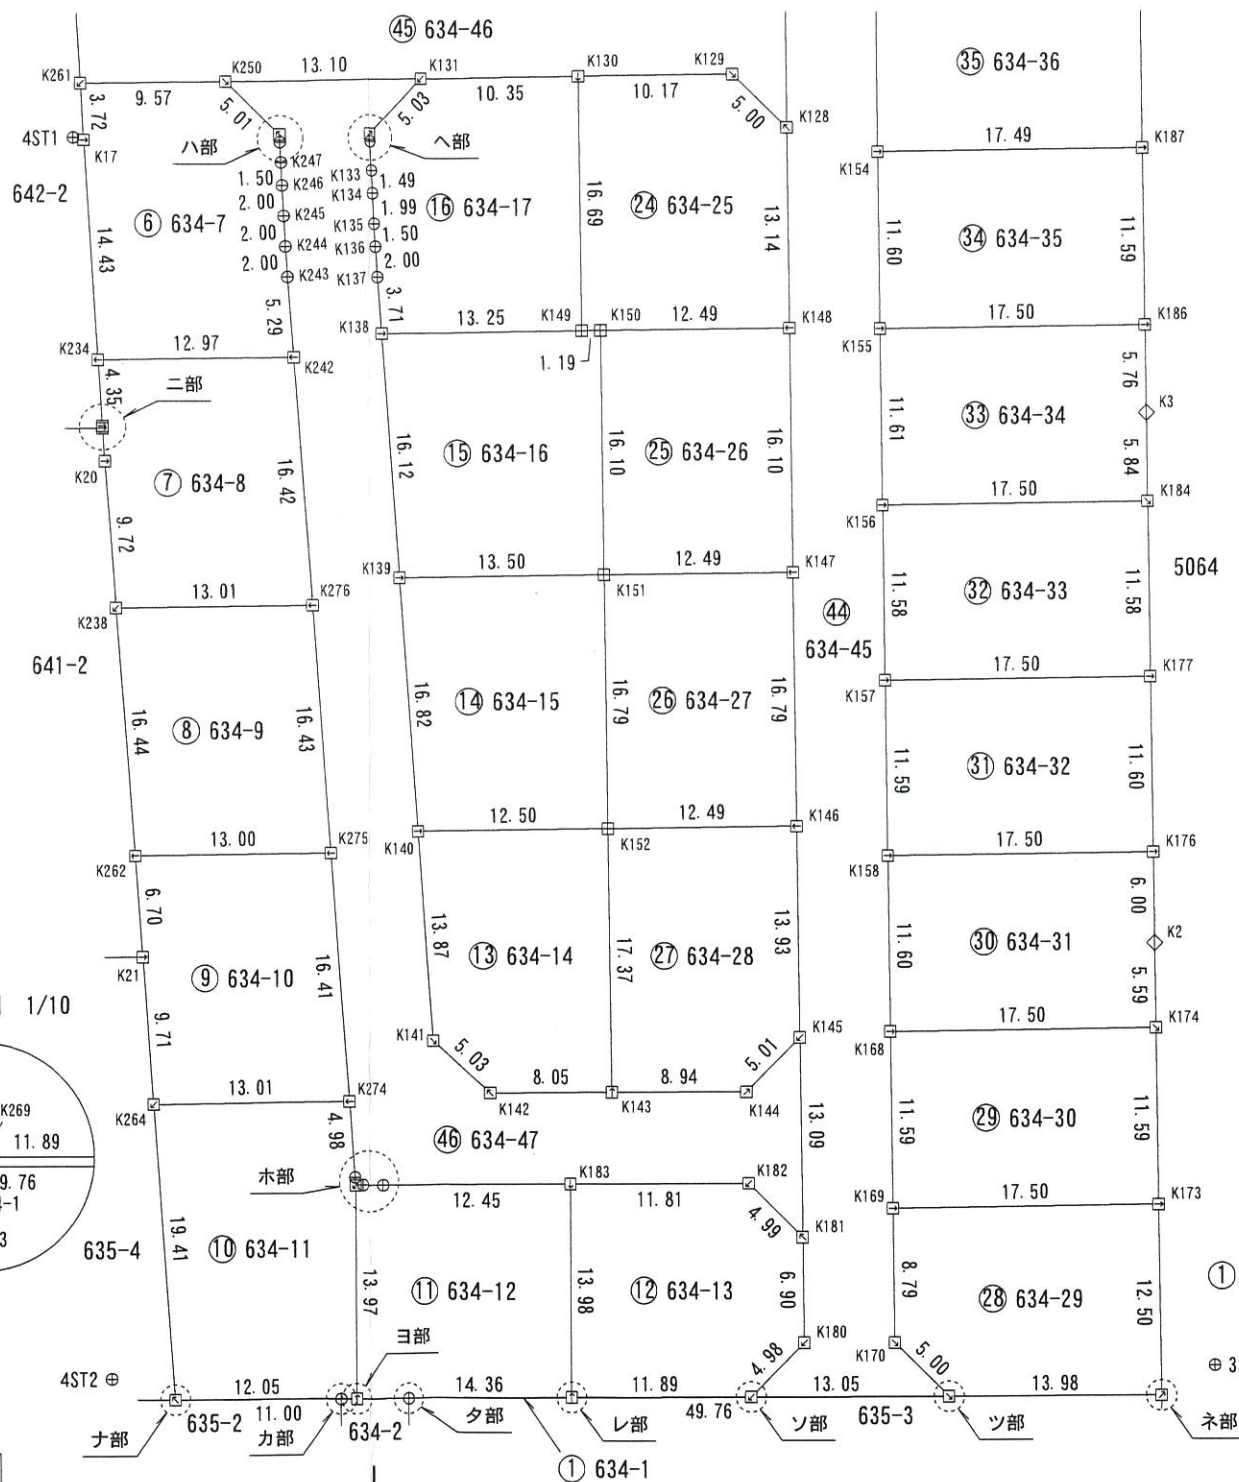


⊕ 4ST3

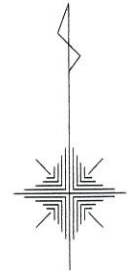


ソ部拡大図 1/10

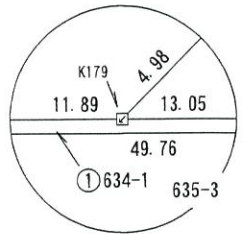

ツ部拡大図 1/10

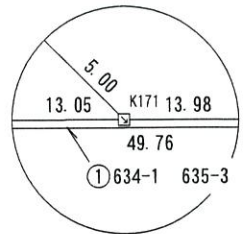

ネ部拡大図

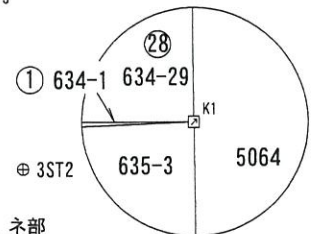

作成者

土地家屋調査士

高岡市二上 2297 番地
小竹 伸子

(令和 7 年 6 月 10 日 作成)

申請人

オダケホーム株式会社
代表取締役 小竹 秀子

縮尺

1
500

座標求積表

地番①634-1	測点	Xn	Yn	(Xn+1 - Xn-1) Yn	距離
	K22	79, 027. 281	-13, 916. 269	208. 744035	11. 00
	K23	79, 027. 301	-13, 905. 267	-389. 347476	4. 60
	K24	79, 027. 309	-13, 900. 667	-1, 334. 464032	49. 76
	K1	79, 027. 397	-13, 850. 905	-1, 024. 966970	13. 98
	K171	79, 027. 383	-13, 864. 891	402. 081839	13. 05
	K179	79, 027. 368	-13, 877. 949	582. 873858	11. 89
	K269	79, 027. 341	-13, 889. 848	722. 272096	14. 36
	K267	79, 027. 316	-13, 904. 214	834. 252840	12. 05
		倍面積	1. 446190		
		面積	0. 7230950		
		地積	0. 72	m ²	

地番②634-3	測点	Xn	Yn	(Xn+1 - Xn-1) Yn	距離
	K206	79, 188. 055	-13, 917. 819	214, 459. 672971	16. 77
	K207	79, 171. 331	-13, 919. 173	247, 315. 865864	13. 00
	K228	79, 170. 287	-13, 906. 214	-207, 341. 650740	16. 00
	K229	79, 186. 241	-13, 904. 929	-228, 777. 796837	0. 50
	K230	79, 186. 740	-13, 904. 875	-25, 223. 443250	13. 01
		倍面積	432. 648008		
		面積	216. 3240040		
		地積	216. 32	m ²	

地番③634-4	測点	Xn	Yn	(Xn+1 - Xn-1) Yn	距離
	K207	79, 171. 331	-13, 919. 173	125, 230. 799481	10. 07
	K14	79, 161. 290	-13, 919. 986	229, 192. 569490	6. 44
	K209	79, 154. 866	-13, 920. 503	104, 013. 998416	13. 00
	K227	79, 153. 818	-13, 907. 539	-214, 468. 158919	16. 52
	K228	79, 170. 287	-13, 906. 214	-243, 539. 525782	13. 00
		倍面積	429. 682686		
		面積	214. 8413430		
		地積	214. 84	m ²	

地番④634-5	測点	Xn	Yn	(Xn+1 - Xn-1) Yn	距離
	K209	79, 154. 866	-13, 920. 503	214, 055. 574631	16. 47
	K210	79, 138. 441	-13, 921. 824	243, 381. 327168	13. 13
	K221	79, 137. 384	-13, 908. 730	-9, 263. 214180	1. 72
	K222	79, 139. 107	-13, 908. 631	-51, 795. 741844	2. 00
	K223	79, 141. 108	-13, 908. 510	-55, 620. 131490	2. 00
	K224	79, 143. 106	-13, 908. 371	-55, 633. 484000	2. 00
	K225	79, 145. 108	-13, 908. 231	-48, 734. 441424	1. 50
	K226	79, 146. 610	-13, 908. 126	-121, 139. 777460	7. 23
	K227	79, 153. 818	-13, 907. 539	-114, 820. 641984	13. 00
		倍面積	429. 469417		
		面積	214. 7347085		
		地積	214. 73	m ²	

地番⑤634-6	測点	Xn	Yn	(Xn+1 - Xn-1) Yn	距離
	K210	79, 138. 441	-13, 921. 824	20, 659. 986816	2. 54
	K15	79, 135. 900	-13, 922. 028	169, 570. 301040	9. 67
	K16	79, 126. 261	-13, 922. 807	201, 630. 090974	4. 85
	K232	79, 121. 418	-13, 922. 533	65, 783. 968425	9. 91
	K213	79, 121. 536	-13, 912. 622	-50, 989. 759630	4. 98
	K214	79, 125. 083	-13, 909. 114	-77, 251. 219156	2. 00
	K215	79, 127. 090	-13, 909. 071	-55, 775. 374710	2. 00
	K216	79, 129. 093	-13, 909. 029	-55, 719. 570174	2. 00
	K217	79, 131. 096	-13, 908. 976	-55, 733. 266832	2. 00
	K218	79, 133. 100	-13, 908. 913	-55, 691. 287652	2. 00
	K219	79, 135. 100	-13, 908. 837	-55, 718. 801022	2. 00
	K220	79, 137. 106	-13, 908. 748	-31, 767. 580432	0. 27
	K221	79, 137. 384	-13, 908. 730	-18, 568. 154550	13. 13
		倍面積	429. 333097		
		面積	214. 6665485		
		地積	214. 66	m ²	

地番⑥634-7	測点	Xn	Yn	(Xn+1 - Xn-1) Yn	距離
	K261	79, 113. 941	-13, 922. 110	53, 182. 460200	3. 72
	K17	79, 110. 221	-13, 921. 899	252, 445. 794567	14. 43
	K234	79, 095. 808	-13, 921. 029	198, 694. 846917	12. 97
	K242	79, 095. 948	-13, 908. 058	-75, 409. 490476	5. 29
	K243	79, 101. 230	-13, 908. 435	-101, 281. 223670	2. 00
	K244	79, 103. 230	-13, 908. 563	-55, 662. 069126	2. 00
	K245	79, 105. 232	-13, 908. 670	-55, 662. 497340	2. 00
	K246	79, 107. 232	-13, 908. 770	-48, 708. 512540	1. 50
	K247	79, 108. 734	-13, 908. 836	-39, 431. 550060	1. 33
	K248	79, 110. 067	-13, 908. 903	-25, 536. 745908	0. 50
	K249	79, 110. 570	-13, 908. 923	-55, 274. 060002	5. 01
	K250	79, 114. 041	-13, 912. 536	-46, 899. 158856	9. 57
		倍面積	457. 793706		
		面積	228. 8968530		
		地積	228. 89	m ²	

作成者

土地家屋調査士

高岡市二上2297番地
小竹伸子



(令和7年6月10日作成)

申請人

オダケホーム株式会社
代表取締役 小竹秀子

縮尺

1/

地 番 634-1, -3~-47

地 積 測 量 図

5
11

土地の所在 高 岡 市 二 塚

地 番	⑪ 634-12			
測 点	Xn	Yn	(Xn+1 - Xn-1) Yn	距 離
K272	79, 041. 289	-13, 904. 236	194, 673. 208236	13. 97
K267	79, 027. 316	-13, 904. 214	193, 935. 976872	14. 36
K269	79, 027. 341	-13, 889. 848	-194, 541. 211088	13. 98
K183	79, 041. 322	-13, 889. 873	-193, 819. 287842	12. 45
K277	79, 041. 295	-13, 902. 325	69. 511625	1. 40
K271	79, 041. 317	-13, 903. 732	83. 422392	0. 50
		倍 面 積	401. 620195	
		面 積	200. 8100975	
		地 積	200. 81	m ²

地 番	⑫ 634-13			
測 点	Xn	Yn	(Xn+1 - Xn-1) Yn	距 離
K183	79, 041. 322	-13, 889. 873	194, 569. 340984	13. 98
K269	79, 027. 341	-13, 889. 848	193, 818. 938992	11. 89
K179	79, 027. 368	-13, 877. 949	-49, 710. 813318	4. 98
K180	79, 030. 923	-13, 874. 448	-145, 112. 851632	6. 90
K181	79, 037. 827	-13, 874. 524	-144, 655. 787224	4. 99
K182	79, 041. 349	-13, 878. 060	-48, 503. 819700	11. 81
		倍 面 積	405. 008102	
		面 積	202. 5040510	
		地 積	202. 50	m ²

地 番	⑬ 634-14			
測 点	Xn	Yn	(Xn+1 - Xn-1) Yn	距 離
K140	79, 064. 573	-13, 899. 839	194, 291. 949542	13. 87
K141	79, 050. 734	-13, 898. 873	240, 033. 536710	5. 03
K142	79, 047. 303	-13, 895. 190	47, 174. 170050	8. 05
K143	79, 047. 339	-13, 887. 134	-241, 761. 115806	17. 37
K152	79, 064. 712	-13, 887. 330	-239, 334. 245220	12. 50
		倍 面 積	404. 295276	
		面 積	202. 1476380	
		地 積	202. 14	m ²

地 番	⑭ 634-15			
測 点	Xn	Yn	(Xn+1 - Xn-1) Yn	距 離
K139	79, 081. 358	-13, 901. 021	235, 427. 691656	16. 82
K140	79, 064. 573	-13, 899. 839	231, 376. 719994	12. 50
K152	79, 064. 712	-13, 887. 330	-235, 195. 820880	16. 79
K151	79, 081. 509	-13, 887. 518	-231, 171. 624628	13. 50
		倍 面 積	436. 966142	
		面 積	218. 4830710	
		地 積	218. 48	m ²

地 番	⑦ 634-8			
測 点	Xn	Yn	(Xn+1 - Xn-1) Yn	距 離
K234	79, 095. 808	-13, 921. 029	62, 505. 420210	4. 35
K18	79, 091. 458	-13, 920. 766	62, 657. 367766	0. 15
K19	79, 091. 307	-13, 920. 756	32, 337. 916188	2. 17
K20	79, 089. 135	-13, 920. 606	165, 335. 037462	9. 72
K238	79, 079. 430	-13, 919. 923	133, 171. 903341	13. 01
K276	79, 079. 568	-13, 906. 908	-229, 714. 306344	16. 42
K242	79, 095. 948	-13, 908. 058	-225, 866. 861920	12. 97
		倍 面 積	426. 476703	
		面 積	213. 2383515	
		地 積	213. 23	m ²

地 番	⑧ 634-9			
測 点	Xn	Yn	(Xn+1 - Xn-1) Yn	距 離
K238	79, 079. 430	-13, 919. 923	230, 249. 446343	16. 44
K262	79, 063. 027	-13, 918. 769	226, 305. 265171	13. 00
K275	79, 063. 171	-13, 905. 763	-230, 015. 225783	16. 43
K276	79, 079. 568	-13, 906. 908	-226, 112. 417172	13. 01
		倍 面 積	427. 068559	
		面 積	213. 5342795	
		地 積	213. 53	m ²

地 番	⑨ 634-10			
測 点	Xn	Yn	(Xn+1 - Xn-1) Yn	距 離
K262	79, 063. 027	-13, 918. 769	95, 106. 948577	6. 70
K21	79, 056. 338	-13, 918. 299	228, 023. 492517	9. 71
K264	79, 046. 644	-13, 917. 622	132, 829. 784368	13. 01
K274	79, 046. 794	-13, 904. 608	-229, 801. 456416	16. 41
K275	79, 063. 171	-13, 905. 763	-225, 732. 250779	13. 00
		倍 面 積	426. 518267	
		面 積	213. 2591335	
		地 積	213. 25	m ²

地 番	⑩ 634-11			
測 点	Xn	Yn	(Xn+1 - Xn-1) Yn	距 離
K264	79, 046. 644	-13, 917. 622	271, 574. 558086	19. 41
K22	79, 027. 281	-13, 916. 269	268, 973. 647232	12. 05
K267	79, 027. 316	-13, 904. 214	-194, 770. 229712	13. 97
K272	79, 041. 289	-13, 904. 236	-201, 625. 326236	0. 52
K273	79, 041. 817	-13, 904. 270	-76, 543. 006350	4. 98
K274	79, 046. 794	-13, 904. 608	-67, 117. 542816	13. 01
		倍 面 積	492. 100204	
		面 積	246. 0501020	
		地 積	246. 05	m ²

作 成 者

高 岡 市 二 上 2297 番 地
土地家屋調査士 小 竹 伸 子

(令和 7 年 6 月 10 日 作成)

申 請 人

オダケホーム株式会社
代表取締役 小 竹 秀 子

縮 尺

1/

地 番 634-1, -3~-47

地 積 測 量 図

6
11

土地の所在 高 岡 市 二 塚

地 番	⑬ 634-19			
測 点	Xn	Yn	(Xn+1 - Xn-1) Yn	距 離
K54	79, 152. 064	-13, 901. 653	90, 610. 974254	6. 40
K55	79, 145. 683	-13, 902. 154	116, 430. 539750	1. 99
K56	79, 143. 689	-13, 902. 302	55, 470. 184980	2. 00
K57	79, 141. 693	-13, 902. 444	55, 526. 361336	2. 00
K58	79, 139. 695	-13, 902. 581	55, 540. 811095	2. 00
K59	79, 137. 698	-13, 902. 698	39, 511. 467716	0. 84
K60	79, 136. 853	-13, 902. 742	9, 718. 016658	13. 41
K75	79, 136. 999	-13, 889. 332	-2, 097. 289132	0. 39
K76	79, 137. 004	-13, 888. 935	-211, 139. 589870	15. 19
K77	79, 152. 201	-13, 889. 102	-209, 169. 876120	12. 55
		倍 面 積	401. 600667	
		面 積	200. 8003335	
		地 積	200. 80 m ²	

地 番	⑭ 634-20			
測 点	Xn	Yn	(Xn+1 - Xn-1) Yn	距 離
K53	79, 168. 175	-13, 900. 356	225, 769. 582152	16. 16
K54	79, 152. 064	-13, 901. 653	222, 065. 005022	12. 55
K77	79, 152. 201	-13, 889. 102	-2, 000. 030688	0. 65
K78	79, 152. 208	-13, 888. 452	-223, 673. 519460	16. 09
K79	79, 168. 306	-13, 888. 632	-221, 759. 787144	11. 72
		倍 面 積	401. 249882	
		面 積	200. 6249410	
		地 積	200. 62 m ²	

地 番	⑮ 634-21			
測 点	Xn	Yn	(Xn+1 - Xn-1) Yn	距 離
K51	79, 179. 786	-13, 895. 840	38, 727. 706080	4. 99
K52	79, 176. 589	-13, 899. 683	161, 389. 219313	8. 44
K53	79, 168. 175	-13, 900. 356	115, 136. 648748	11. 72
K79	79, 168. 306	-13, 888. 632	-3, 597. 155688	11. 57
K39	79, 168. 434	-13, 877. 055	-17, 748. 753345	1. 23
K40	79, 169. 585	-13, 877. 507	-40, 411. 300384	1. 99
K41	79, 171. 346	-13, 878. 455	-47, 117. 354725	2. 00
K42	79, 172. 980	-13, 879. 609	-43, 318. 259689	1. 99
K43	79, 174. 467	-13, 880. 945	-39, 158. 145845	2. 00
K44	79, 175. 801	-13, 882. 438	-24, 613. 562574	0. 71
K45	79, 176. 240	-13, 883. 002	-17, 437. 050512	1. 50
K46	79, 177. 057	-13, 884. 260	-23, 867. 042940	1. 99
K47	79, 177. 959	-13, 886. 044	-21, 967. 721608	2. 00
K48	79, 178. 639	-13, 887. 926	-16, 012. 778678	2. 00
K49	79, 179. 112	-13, 889. 870	-10, 236. 834190	2. 00
K50	79, 179. 376	-13, 891. 854	-9, 363. 109596	4. 00
		倍 面 積	404. 504367	
		面 積	202. 2521835	
		地 積	202. 25 m ²	

地 番	⑯ 634-16			
測 点	Xn	Yn	(Xn+1 - Xn-1) Yn	距 離
K138	79, 097. 445	-13, 902. 147	225, 729. 160839	16. 12
K139	79, 081. 358	-13, 901. 021	221, 526. 670656	13. 50
K151	79, 081. 509	-13, 887. 518	-225, 686. 055018	16. 10
K150	79, 097. 609	-13, 887. 698	-223, 397. 510028	1. 19
K149	79, 097. 595	-13, 888. 897	2, 277. 779108	13. 25
		倍 面 積	450. 045557	
		面 積	225. 0227785	
		地 積	225. 02 m ²	

地 番	⑰ 634-17			
測 点	Xn	Yn	(Xn+1 - Xn-1) Yn	距 離
K131	79, 114. 181	-13, 899. 428	51, 872. 665296	5. 03
K132	79, 110. 559	-13, 902. 930	57, 224. 459880	0. 49
K278	79, 110. 065	-13, 902. 902	33, 561. 605428	1. 92
K133	79, 108. 145	-13, 902. 801	47, 519. 773818	1. 49
K134	79, 106. 647	-13, 902. 729	48, 590. 037855	1. 99
K135	79, 104. 650	-13, 902. 627	48, 617. 486619	1. 50
K136	79, 103. 150	-13, 902. 538	48, 603. 272848	2. 00
K137	79, 101. 154	-13, 902. 409	79, 313. 243345	3. 71
K138	79, 097. 445	-13, 902. 147	49, 477. 741173	13. 25
K149	79, 097. 595	-13, 888. 897	-233, 972. 358862	16. 69
K130	79, 114. 291	-13, 889. 078	-230, 364. 247708	10. 35
		倍 面 積	443. 679692	
		面 積	221. 8398460	
		地 積	221. 83 m ²	

地 番	⑱ 634-18			
測 点	Xn	Yn	(Xn+1 - Xn-1) Yn	距 離
K60	79, 136. 853	-13, 902. 742	18, 059. 661858	1. 15
K61	79, 135. 700	-13, 902. 797	43, 807. 713347	1. 99
K62	79, 133. 702	-13, 902. 876	55, 611. 504000	2. 00
K63	79, 131. 700	-13, 902. 948	55, 639. 597896	2. 00
K64	79, 129. 700	-13, 903. 003	55, 667. 624012	2. 00
K66	79, 127. 696	-13, 903. 057	55, 681. 743285	2. 00
K67	79, 125. 695	-13, 903. 111	34, 827. 293055	0. 50
K68	79, 125. 191	-13, 903. 120	55, 876. 639280	5. 01
K69	79, 121. 676	-13, 899. 550	47, 147. 273600	10. 38
K70	79, 121. 799	-13, 889. 166	-212, 823. 690618	15. 20
K75	79, 136. 999	-13, 889. 332	-209, 090. 003928	13. 41
		倍 面 積	405. 355787	
		面 積	202. 6778935	
		地 積	202. 67 m ²	

作 成 者

土地家屋調査士

高 岡 市 二 上 2297 番 地
小 竹 伸 子

(令和 7 年 6 月 10 日 作成)

申 請 人

オダケホーム株式会社
代表取締役 小 竹 秀 子

縮 尺

1
—

地番	測点	Xn	Yn	(Xn+1 - Xn-1) Yn	距離
25 634-26	K150	79,097.609	-13,887.698	225,550.103218	16.10
	K151	79,081.509	-13,887.518	221,630.899762	12.49
	K147	79,081.650	-13,875.023	-225,344.248543	16.10
	K148	79,097.750	-13,875.199	-221,434.300841	12.49
			倍面積	402.453596	
			面積	201.2267980	
			地積	201.22	m ²

地番	測点	Xn	Yn	(Xn+1 - Xn-1) Yn	距離
26 634-27	K151	79,081.509	-13,887.518	235,226.779884	16.79
	K152	79,064.712	-13,887.330	231,321.255810	12.49
	K146	79,064.852	-13,874.839	-235,012.022982	16.79
	K147	79,081.650	-13,875.023	-231,116.258111	12.49
			倍面積	419.754601	
			面積	209.8773005	
			地積	209.87	m ²

地番	測点	Xn	Yn	(Xn+1 - Xn-1) Yn	距離
27 634-28	K152	79,064.712	-13,887.330	243,208.810290	17.37
	K143	79,047.339	-13,887.134	241,122.307642	8.94
	K144	79,047.349	-13,878.188	-49,725.547604	5.01
	K145	79,050.922	-13,874.675	-242,848.436525	13.93
	K146	79,064.852	-13,874.839	-191,334.029810	12.49
			倍面積	423.103993	
			面積	211.5519965	
			地積	211.55	m ²

地番	測点	Xn	Yn	(Xn+1 - Xn-1) Yn	距離
28 634-29	K169	79,039.699	-13,868.549	124,761.466804	8.79
	K170	79,030.901	-13,868.448	170,803.805568	5.00
	K171	79,027.383	-13,864.891	48,582.578064	13.98
	K1	79,027.397	-13,850.905	-173,330.225170	12.50
	K173	79,039.897	-13,851.045	-170,395.555590	17.50
			倍面積	422.069676	
			面積	211.0348380	
			地積	211.03	m ²

地番	測点	Xn	Yn	(Xn+1 - Xn-1) Yn	距離
29 634-30	K168	79,051.298	-13,868.679	163,594.937484	11.59
	K169	79,039.699	-13,868.549	158,115.327149	17.50
	K173	79,039.897	-13,851.045	-163,386.926820	11.59
	K174	79,051.495	-13,851.174	-157,917.234774	17.50
			倍面積	406.103039	
			面積	203.0515195	
			地積	203.05	m ²

地番	測点	Xn	Yn	(Xn+1 - Xn-1) Yn	距離
21 634-22	K79	79,168.306	-13,888.632	225,356.942832	16.09
	K78	79,152.208	-13,888.452	221,590.251660	12.65
	K74	79,152.351	-13,875.801	-105,400.584396	7.45
	K34	79,159.804	-13,875.882	-131,196.464310	2.00
	K35	79,161.806	-13,875.905	-55,489.744095	1.99
	K36	79,163.803	-13,876.003	-55,226.491940	2.00
	K37	79,165.786	-13,876.269	-54,394.974480	2.00
	K38	79,167.723	-13,876.776	-36,745.702848	0.76
	K39	79,168.434	-13,877.055	-8,090.323065	11.57
			倍面積	402.909358	
			面積	201.4546790	
			地積	201.45	m ²

地番	測点	Xn	Yn	(Xn+1 - Xn-1) Yn	距離
22 634-23	K77	79,152.201	-13,889.102	211,169.906808	15.19
	K76	79,137.004	-13,888.935	209,014.582815	13.30
	K73	79,137.152	-13,875.632	-212,949.324304	15.19
	K74	79,152.351	-13,875.801	-208,914.059856	12.65
	K78	79,152.208	-13,888.452	2,083.267800	0.65
			倍面積	404.373263	
			面積	202.1866315	
			地積	202.18	m ²

地番	測点	Xn	Yn	(Xn+1 - Xn-1) Yn	距離
23 634-24	K75	79,136.999	-13,889.332	211,187.293060	15.20
	K70	79,121.799	-13,889.166	209,573.625774	10.16
	K71	79,121.910	-13,879.002	-51,213.517380	5.00
	K72	79,125.489	-13,875.505	-211,490.447210	11.66
	K73	79,137.152	-13,875.632	-159,777.902480	13.30
	K76	79,137.004	-13,888.935	2,125.007055	0.39
			倍面積	404.058819	
			面積	202.0294095	
			地積	202.02	m ²

地番	測点	Xn	Yn	(Xn+1 - Xn-1) Yn	距離
24 634-25	K130	79,114.291	-13,889.078	233,558.735648	16.69
	K149	79,097.595	-13,888.897	231,694.579754	1.19
	K150	79,097.609	-13,887.698	-2,152.593190	12.49
	K148	79,097.750	-13,875.199	-184,387.519511	13.14
	K128	79,110.898	-13,875.349	-231,177.189689	5.00
	K129	79,114.411	-13,878.907	-47,091.131451	10.17
			倍面積	444.881561	
			面積	222.4407805	
			地積	222.44	m ²

地 番 634-1, -3~-47

地 積 測 量 図

8
11

土地の所在 高 岡 市 二 塚

地 番	③④ 634-35			
測 点	Xn	Yn	(Xn+1 - Xn-1) Yn	距 離
K154	79, 109. 294	-13, 869. 318	163, 630. 213764	11. 60
K155	79, 097. 692	-13, 869. 196	158, 150. 441988	17. 50
K186	79, 097. 891	-13, 851. 693	-163, 422. 274014	11. 59
K187	79, 109. 490	-13, 851. 822	-157, 952. 326266	17. 49
		倍 面 積	406. 055472	
		面 積	203. 0277360	
		地 積	203. 02	m ²

地 番	③⑤ 634-36			
測 点	Xn	Yn	(Xn+1 - Xn-1) Yn	距 離
K97	79, 120. 883	-13, 869. 451	163, 409. 871682	11. 58
K154	79, 109. 294	-13, 869. 318	158, 013. 139974	17. 49
K187	79, 109. 490	-13, 851. 822	-163, 202. 166804	11. 58
K188	79, 121. 076	-13, 851. 952	-157, 815. 289136	17. 50
		倍 面 積	405. 555716	
		面 積	202. 7778580	
		地 積	202. 77	m ²

地 番	③⑥ 634-37			
測 点	Xn	Yn	(Xn+1 - Xn-1) Yn	距 離
K96	79, 132. 498	-13, 869. 588	163, 785. 964692	11. 61
K97	79, 120. 883	-13, 869. 451	158, 416. 869322	17. 50
K188	79, 121. 076	-13, 851. 952	-85, 092. 541136	5. 95
K4	79, 127. 026	-13, 852. 018	-160, 905. 041088	5. 66
K190	79, 132. 692	-13, 852. 081	-75, 798. 587232	17. 50
		倍 面 積	406. 664558	
		面 積	203. 3322790	
		地 積	203. 33	m ²

地 番	③⑦ 634-38			
測 点	Xn	Yn	(Xn+1 - Xn-1) Yn	距 離
K95	79, 144. 094	-13, 869. 714	163, 565. 537202	11. 59
K96	79, 132. 498	-13, 869. 588	158, 141. 042376	17. 50
K190	79, 132. 692	-13, 852. 081	-57, 583. 100717	3. 96
K5	79, 136. 655	-13, 852. 125	-160, 670. 797875	7. 63
K191	79, 144. 291	-13, 852. 211	-103, 046. 597629	17. 50
		倍 面 積	406. 083357	
		面 積	203. 0416785	
		地 積	203. 04	m ²

地 番	③⑩ 634-31			
測 点	Xn	Yn	(Xn+1 - Xn-1) Yn	距 離
K158	79, 062. 898	-13, 868. 808	163, 568. 721552	11. 60
K168	79, 051. 298	-13, 868. 679	158, 144. 546637	17. 50
K174	79, 051. 495	-13, 851. 174	-80, 170. 595112	5. 59
K2	79, 057. 086	-13, 851. 237	-160, 632. 795489	6. 00
K176	79, 063. 092	-13, 851. 304	-80, 503. 778848	17. 50
		倍 面 積	406. 098740	
		面 積	203. 0493700	
		地 積	203. 04	m ²

地 番	③⑪ 634-32			
測 点	Xn	Yn	(Xn+1 - Xn-1) Yn	距 離
K157	79, 074. 497	-13, 868. 941	163, 598. 028036	11. 59
K158	79, 062. 898	-13, 868. 808	158, 173. 755240	17. 50
K176	79, 063. 092	-13, 851. 304	-163, 389. 981984	11. 60
K177	79, 074. 694	-13, 851. 434	-157, 975. 604770	17. 50
		倍 面 積	406. 196522	
		面 積	203. 0982610	
		地 積	203. 09	m ²

地 番	③⑫ 634-33			
測 点	Xn	Yn	(Xn+1 - Xn-1) Yn	距 離
K156	79, 086. 079	-13, 869. 066	163, 405. 335612	11. 58
K157	79, 074. 497	-13, 868. 941	157, 897. 893285	17. 50
K177	79, 074. 694	-13, 851. 434	-163, 197. 595388	11. 58
K184	79, 086. 279	-13, 851. 563	-157, 700. 044755	17. 50
		倍 面 積	405. 588754	
		面 積	202. 7943770	
		地 積	202. 79	m ²

地 番	③⑬ 634-34			
測 点	Xn	Yn	(Xn+1 - Xn-1) Yn	距 離
K155	79, 097. 692	-13, 869. 196	163, 822. 943152	11. 61
K156	79, 086. 079	-13, 869. 066	158, 287. 650258	17. 50
K184	79, 086. 279	-13, 851. 563	-83, 718. 846772	5. 84
K3	79, 092. 123	-13, 851. 628	-160, 845. 104336	5. 76
K186	79, 097. 891	-13, 851. 693	-77, 140. 078317	17. 50
		倍 面 積	406. 563985	
		面 積	203. 2819925	
		地 積	203. 28	m ²

作 成 者

土地家屋調査士

高 岡 市 二 上 2297 番 地
小 竹 伸 子



(令和 7 年 6 月 10 日 作成)

申 請 人

オダケホーム株式会社
代表取締役 小 竹 秀 子

縮 尺

1 /

地 番	㊦ 634-41			
測 点	Xn	Yn	(Xn+1 - Xn-1) Yn	距 離
K127	79, 199. 577	-13, 892. 585	111, 362. 961360	10. 40
K124	79, 189. 228	-13, 893. 623	146, 021. 977730	1. 54
K125	79, 189. 067	-13, 892. 086	8, 835. 366696	4. 71
K126	79, 188. 592	-13, 887. 399	59, 271. 418932	3. 81
K117	79, 184. 799	-13, 887. 789	57, 856. 528974	1. 41
K116	79, 184. 426	-13, 886. 422	14, 122. 491174	2. 03
K115	79, 183. 782	-13, 884. 489	20, 326. 891896	2. 05
K114	79, 182. 962	-13, 882. 609	25, 141. 404899	2. 03
K113	79, 181. 971	-13, 880. 834	26, 095. 967920	1. 61
K112	79, 181. 082	-13, 879. 490	21, 471. 571030	1. 08
K111	79, 180. 424	-13, 878. 624	27, 937. 670112	2. 06
K110	79, 179. 069	-13, 877. 072	39, 272. 113760	2. 04
K109	79, 177. 594	-13, 875. 658	42, 639. 897034	2. 04
K108	79, 175. 996	-13, 874. 378	45, 868. 693668	2. 04
K107	79, 174. 288	-13, 873. 255	48, 653. 505285	2. 04
K106	79, 172. 489	-13, 872. 289	42, 976. 351322	1. 41
K86	79, 171. 190	-13, 871. 716	-37, 647. 837224	10. 47
K196	79, 175. 203	-13, 862. 038	-351, 569. 007756	22. 68
K8	79, 196. 552	-13, 869. 706	-305, 702. 189946	0. 73
K9	79, 197. 244	-13, 869. 955	-41, 956. 613875	22. 74
		倍 面 積	979. 162991	
		面 積	489. 5814955	
		地 積	489. 58 m ²	

地 番	㊦ 634-42			
測 点	Xn	Yn	(Xn+1 - Xn-1) Yn	距 離
K125	79, 189. 067	-13, 892. 086	43, 426. 660836	3. 61
K120	79, 185. 466	-13, 892. 439	52, 916. 300151	2. 03
K119	79, 185. 258	-13, 890. 419	6, 986. 880757	2. 03
K118	79, 184. 963	-13, 888. 403	6, 374. 776977	0. 63
K117	79, 184. 799	-13, 887. 789	-50, 398. 786281	3. 81
K126	79, 188. 592	-13, 887. 399	-59, 271. 418932	4. 71
		倍 面 積	34. 413508	
		面 積	17. 2067540	
		地 積	17. 20 m ²	

地 番	㊦ 634-43			
測 点	Xn	Yn	(Xn+1 - Xn-1) Yn	距 離
K124	79, 189. 228	-13, 893. 623	47, 877. 424858	3. 62
K121	79, 185. 621	-13, 893. 973	52, 269. 126426	1. 54
K120	79, 185. 466	-13, 892. 439	-47, 873. 344794	3. 61
K125	79, 189. 067	-13, 892. 086	-52, 262. 027532	1. 54
		倍 面 積	11. 178958	
		面 積	5. 5894790	
		地 積	5. 58 m ²	

地 番	㊦ 634-39			
測 点	Xn	Yn	(Xn+1 - Xn-1) Yn	距 離
K94	79, 156. 494	-13, 869. 842	174, 246. 825046	12. 40
K95	79, 144. 094	-13, 869. 714	169, 252. 119942	17. 50
K191	79, 144. 291	-13, 852. 211	-53, 552. 647726	3. 66
K6	79, 147. 960	-13, 852. 252	-171, 296. 948232	9. 24
K194	79, 156. 657	-13, 855. 376	-118, 241. 778784	14. 46
		倍 面 積	407. 570246	
		面 積	203. 7851230	
		地 積	203. 78 m ²	

地 番	㊦ 634-40			
測 点	Xn	Yn	(Xn+1 - Xn-1) Yn	距 離
K86	79, 171. 190	-13, 871. 716	63, 518. 587564	0. 61
K87	79, 170. 624	-13, 871. 464	27, 992. 614352	1. 53
K88	79, 169. 172	-13, 870. 954	47, 716. 081760	2. 05
K89	79, 167. 184	-13, 870. 435	55, 620. 444350	2. 04
K90	79, 165. 162	-13, 870. 128	56, 007. 576864	2. 02
K91	79, 163. 146	-13, 869. 975	49, 016. 491650	1. 52
K92	79, 161. 628	-13, 869. 887	49, 002. 310771	2. 01
K93	79, 159. 613	-13, 869. 870	71, 207. 912580	3. 11
K94	79, 156. 494	-13, 869. 842	40, 999. 252952	14. 46
K194	79, 156. 657	-13, 855. 376	-74, 777. 464272	5. 56
K7	79, 161. 891	-13, 857. 256	-256, 996. 669776	14. 14
K196	79, 175. 203	-13, 862. 038	-128, 903. 091362	10. 47
		倍 面 積	404. 047433	
		面 積	202. 0237165	
		地 積	202. 02 m ²	

作成者

土地家屋調査士

高岡市二上2297番地
小竹伸子

(令和7年6月10日作成)

申請人

オダケホーム株式会社
代表取締役 小竹秀子

縮尺

1/

地 番 634-1, -3~-47

地 積 測 量 図

10
11

土地の所在 高 岡 市 二 塚

K58	79, 139. 695	-13, 902. 581	-55, 540. 811095	2. 00
K57	79, 141. 693	-13, 902. 444	-55, 526. 361336	2. 00
K56	79, 143. 689	-13, 902. 302	-55, 470. 184980	1. 99
K55	79, 145. 683	-13, 902. 154	-116, 430. 539750	6. 40
K54	79, 152. 064	-13, 901. 653	-312, 675. 979276	16. 16
K53	79, 168. 175	-13, 900. 356	-340, 906. 230900	8. 44
K52	79, 176. 589	-13, 899. 683	-161, 389. 219313	4. 99
K51	79, 179. 786	-13, 895. 840	-38, 727. 706080	4. 00
K50	79, 179. 376	-13, 891. 854	9, 363. 109596	2. 00
K49	79, 179. 112	-13, 889. 870	10, 236. 834190	2. 00
K48	79, 178. 639	-13, 887. 926	16, 012. 778678	2. 00
K47	79, 177. 959	-13, 886. 044	21, 967. 721608	1. 99
K46	79, 177. 057	-13, 884. 260	23, 867. 042940	1. 50
K45	79, 176. 240	-13, 883. 002	17, 437. 050512	0. 71
K44	79, 175. 801	-13, 882. 438	24, 613. 562574	2. 00
K43	79, 174. 467	-13, 880. 945	39, 158. 145845	1. 99
K42	79, 172. 980	-13, 879. 609	43, 318. 259689	2. 00
K41	79, 171. 346	-13, 878. 455	47, 117. 354725	1. 99
K40	79, 169. 585	-13, 877. 507	40, 411. 300384	1. 23
K39	79, 168. 434	-13, 877. 055	25, 839. 076410	0. 76
K38	79, 167. 723	-13, 876. 776	36, 745. 702848	2. 00
K37	79, 165. 786	-13, 876. 269	54, 394. 974480	2. 00
K36	79, 163. 803	-13, 876. 003	55, 226. 491940	1. 99
K35	79, 161. 806	-13, 875. 905	55, 489. 744095	2. 00
K34	79, 159. 804	-13, 875. 882	131, 196. 464310	7. 45
K74	79, 152. 351	-13, 875. 801	314, 314. 644252	15. 19
K73	79, 137. 152	-13, 875. 632	372, 727. 226784	11. 66
K72	79, 125. 489	-13, 875. 505	364, 287. 508270	14. 59
K128	79, 110. 898	-13, 875. 349	384, 888. 305911	13. 14
K148	79, 097. 750	-13, 875. 199	405, 821. 820352	16. 10
K147	79, 081. 650	-13, 875. 023	456, 460. 506654	16. 79
K146	79, 064. 852	-13, 874. 839	426, 346. 052792	13. 93
K145	79, 050. 922	-13, 874. 675	374, 963. 091875	13. 09
K181	79, 037. 827	-13, 874. 524	277, 476. 605476	6. 90
K180	79, 030. 923	-13, 874. 448	145, 112. 851632	4. 98
K179	79, 027. 368	-13, 877. 949	49, 127. 939460	13. 05
K171	79, 027. 383	-13, 864. 891	-48, 984. 659903	5. 00
K170	79, 030. 901	-13, 868. 448	-170, 803. 805568	8. 79
K169	79, 039. 699	-13, 868. 549	-282, 876. 793953	11. 59
K168	79, 051. 298	-13, 868. 679	-321, 739. 484121	11. 60
K158	79, 062. 898	-13, 868. 808	-321, 742. 476792	11. 59
K157	79, 074. 497	-13, 868. 941	-321, 495. 921321	11. 58
K156	79, 086. 079	-13, 869. 066	-321, 692. 985870	11. 61
K155	79, 097. 692	-13, 869. 196	-321, 973. 385140	11. 60
K154	79, 109. 294	-13, 869. 318	-321, 643. 353738	11. 58
K97	79, 120. 883	-13, 869. 451	-321, 826. 741004	11. 61
K96	79, 132. 498	-13, 869. 588	-321, 927. 007068	11. 59
K95	79, 144. 094	-13, 869. 714	-332, 817. 657144	12. 40
K94	79, 156. 494	-13, 869. 842	-215, 246. 077998	3. 11

地 番	④3 634-44			
測 点	Xn	Yn	(Xn+1 - Xn-1) Yn	距 離
K12	79, 202. 010	-13, 916. 694	-6, 805. 263366	0. 66
K13	79, 201. 347	-13, 916. 743	194, 208. 148565	13. 33
K206	79, 188. 055	-13, 917. 819	203, 297. 582133	13. 01
K230	79, 186. 740	-13, 904. 875	33, 844. 465750	10. 95
K121	79, 185. 621	-13, 893. 973	-34, 568. 204824	3. 62
K124	79, 189. 228	-13, 893. 623	-193, 899. 402588	10. 40
K127	79, 199. 577	-13, 892. 585	-148, 914. 618615	3. 60
K10	79, 199. 947	-13, 896. 172	-17, 800. 996332	9. 12
K11	79, 200. 858	-13, 905. 251	-28, 686. 532813	11. 50
		倍 面 積	675. 177910	
		面 積	337. 5889550	
		地 積	337. 58	m ²

地 番	④4 634-45			
測 点	Xn	Yn	(Xn+1 - Xn-1) Yn	距 離
K230	79, 186. 740	-13, 904. 875	-8, 621. 022500	0. 50
K229	79, 186. 241	-13, 904. 929	228, 777. 796837	16. 00
K228	79, 170. 287	-13, 906. 214	450, 881. 176522	16. 52
K227	79, 153. 818	-13, 907. 539	329, 288. 800903	7. 23
K226	79, 146. 610	-13, 908. 126	121, 139. 777460	1. 50
K225	79, 145. 108	-13, 908. 231	48, 734. 441424	2. 00
K224	79, 143. 106	-13, 908. 371	55, 633. 484000	2. 00
K223	79, 141. 108	-13, 908. 510	55, 620. 131490	2. 00
K222	79, 139. 107	-13, 908. 631	51, 795. 741844	1. 72
K221	79, 137. 384	-13, 908. 730	27, 831. 368730	0. 27
K220	79, 137. 106	-13, 908. 748	31, 767. 580432	2. 00
K219	79, 135. 100	-13, 908. 837	55, 718. 801022	2. 00
K218	79, 133. 100	-13, 908. 913	55, 691. 287652	2. 00
K217	79, 131. 096	-13, 908. 976	55, 733. 266832	2. 00
K216	79, 129. 093	-13, 909. 029	55, 719. 570174	2. 00
K215	79, 127. 090	-13, 909. 071	55, 775. 374710	2. 00
K214	79, 125. 083	-13, 909. 114	77, 251. 219156	4. 98
K213	79, 121. 536	-13, 912. 622	47, 400. 303154	13. 07
K69	79, 121. 676	-13, 899. 550	-50, 802. 855250	5. 01
K68	79, 125. 191	-13, 903. 120	-55, 876. 639280	0. 50
K67	79, 125. 695	-13, 903. 111	-34, 827. 293055	2. 00
K66	79, 127. 696	-13, 903. 057	-55, 681. 743285	2. 00
K64	79, 129. 700	-13, 903. 003	-55, 667. 624012	2. 00
K63	79, 131. 700	-13, 902. 948	-55, 639. 597896	2. 00
K62	79, 133. 702	-13, 902. 876	-55, 611. 504000	1. 99
K61	79, 135. 700	-13, 902. 797	-43, 807. 713347	1. 15
K60	79, 136. 853	-13, 902. 742	-27, 777. 678516	0. 84
K59	79, 137. 698	-13, 902. 698	-39, 511. 467716	2. 00

作 成 者

高 岡 市 二 上 2297 番 地
小 竹 伸 子

土地家屋調査士



(令和 7 年 6 月 10 日 作成)

申 請 人

オダケホーム株式会社
代表取締役 小 竹 秀 子

縮 尺

1/

地 番	㊦ 634-47			
測 点	Xn	Yn	(Xn+1 - Xn-1) Yn	距 離
K250	79, 114. 041	-13, 912. 536	50, 238. 167496	5. 01
K249	79, 110. 570	-13, 908. 923	55, 274. 060002	0. 50
K248	79, 110. 067	-13, 908. 903	25, 536. 745908	1. 33
K247	79, 108. 734	-13, 908. 836	39, 431. 550060	1. 50
K246	79, 107. 232	-13, 908. 770	48, 708. 512540	2. 00
K245	79, 105. 232	-13, 908. 670	55, 662. 497340	2. 00
K244	79, 103. 230	-13, 908. 563	55, 662. 069126	2. 00
K243	79, 101. 230	-13, 908. 435	101, 281. 223670	5. 29
K242	79, 095. 948	-13, 908. 058	301, 276. 352396	16. 42
K276	79, 079. 568	-13, 906. 908	455, 826. 723516	16. 43
K275	79, 063. 171	-13, 905. 763	455, 747. 476562	16. 41
K274	79, 046. 794	-13, 904. 608	296, 918. 999232	4. 98
K273	79, 041. 817	-13, 904. 270	76, 543. 006350	0. 52
K272	79, 041. 289	-13, 904. 236	6, 952. 118000	0. 50
K271	79, 041. 317	-13, 903. 732	-83. 422392	1. 40
K277	79, 041. 295	-13, 902. 325	-69. 511625	12. 45
K183	79, 041. 322	-13, 889. 873	-750. 053142	11. 81
K182	79, 041. 349	-13, 878. 060	48, 503. 819700	4. 99
K181	79, 037. 827	-13, 874. 524	-132, 820. 818252	13. 09
K145	79, 050. 922	-13, 874. 675	-132, 114. 655350	5. 01
K144	79, 047. 349	-13, 878. 188	49, 725. 547604	8. 94
K143	79, 047. 339	-13, 887. 134	638. 808164	8. 05
K142	79, 047. 303	-13, 895. 190	-47, 174. 170050	5. 03
K141	79, 050. 734	-13, 898. 873	-240, 033. 536710	13. 87
K140	79, 064. 573	-13, 899. 839	-425, 668. 669536	16. 82
K139	79, 081. 358	-13, 901. 021	-456, 954. 362312	16. 12
K138	79, 097. 445	-13, 902. 147	-275, 206. 902012	3. 71
K137	79, 101. 154	-13, 902. 409	-79, 313. 243345	2. 00
K136	79, 103. 150	-13, 902. 538	-48, 603. 272848	1. 50
K135	79, 104. 650	-13, 902. 627	-48, 617. 486619	1. 99
K134	79, 106. 647	-13, 902. 729	-48, 590. 037855	1. 49
K133	79, 108. 145	-13, 902. 801	-47, 519. 773818	1. 92
K278	79, 110. 065	-13, 902. 902	-33, 561. 605428	0. 49
K132	79, 110. 559	-13, 902. 930	-57, 224. 459880	5. 03
K131	79, 114. 181	-13, 899. 428	-48, 397. 808296	13. 10
		倍 面 積	1, 223. 888196	
		面 積	611. 9440980	
		地 積	611. 94 m ²	
合 計		11, 232. 4162820 m ²		

K93	79, 159. 613	-13, 869. 870	-71, 207. 912580	2. 01
K92	79, 161. 628	-13, 869. 887	-49, 002. 310771	1. 52
K91	79, 163. 146	-13, 869. 975	-49, 016. 491650	2. 02
K90	79, 165. 162	-13, 870. 128	-56, 007. 576864	2. 04
K89	79, 167. 184	-13, 870. 435	-55, 620. 444350	2. 05
K88	79, 169. 172	-13, 870. 954	-47, 716. 081760	1. 53
K87	79, 170. 624	-13, 871. 464	-27, 992. 614352	0. 61
K86	79, 171. 190	-13, 871. 716	-25, 870. 750340	1. 41
K106	79, 172. 489	-13, 872. 289	-42, 976. 351322	2. 04
K107	79, 174. 288	-13, 873. 255	-48, 653. 505285	2. 04
K108	79, 175. 996	-13, 874. 378	-45, 868. 693668	2. 04
K109	79, 177. 594	-13, 875. 658	-42, 639. 897034	2. 04
K110	79, 179. 069	-13, 877. 072	-39, 272. 113760	2. 06
K111	79, 180. 424	-13, 878. 624	-27, 937. 670112	1. 08
K112	79, 181. 082	-13, 879. 490	-21, 471. 571030	1. 61
K113	79, 181. 971	-13, 880. 834	-26, 095. 967920	2. 03
K114	79, 182. 962	-13, 882. 609	-25, 141. 404899	2. 05
K115	79, 183. 782	-13, 884. 489	-20, 326. 891896	2. 03
K116	79, 184. 426	-13, 886. 422	-14, 122. 491174	1. 41
K117	79, 184. 799	-13, 887. 789	-7, 457. 742693	0. 63
K118	79, 184. 963	-13, 888. 403	-6, 374. 776977	2. 03
K119	79, 185. 258	-13, 890. 419	-6, 986. 880757	2. 03
K120	79, 185. 466	-13, 892. 439	-5, 042. 955357	1. 54
K121	79, 185. 621	-13, 893. 973	-17, 700. 921602	10. 95
		倍面積	2, 915. 751264	
		面積	1, 457. 8756320	
		地積	1, 457. 87 m ²	

地番	⑤ 634-46			
測点	Xn	Yn	(Xn+1 - Xn-1) Yn	距離
K232	79, 121. 418	-13, 922. 533	105, 741. 638135	7. 48
K261	79, 113. 941	-13, 922. 110	102, 703. 405470	9. 57
K250	79, 114. 041	-13, 912. 536	-3, 339. 008640	13. 10
K131	79, 114. 181	-13, 899. 428	-3, 474. 857000	10. 35
K130	79, 114. 291	-13, 889. 078	-3, 194. 487940	10. 17
K129	79, 114. 411	-13, 878. 907	47, 091. 131451	5. 00
K128	79, 110. 898	-13, 875. 349	-153, 711. 116222	14. 59
K72	79, 125. 489	-13, 875. 505	-152, 797. 061060	5. 00
K71	79, 121. 910	-13, 879. 002	51, 213. 517380	10. 16
K70	79, 121. 799	-13, 889. 166	3, 250. 064844	10. 38
K69	79, 121. 676	-13, 899. 550	3, 655. 581650	13. 07
K213	79, 121. 536	-13, 912. 622	3, 589. 456476	9. 91
		倍面積	728. 264544	
		面積	364. 1322720	
		地積	364. 13 m ²	